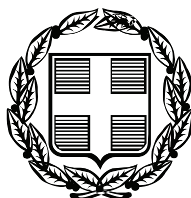



# ΕΦΗΜΕΡΙΣ ΤΗΣ ΚΥΒΕΡΝΗΣΕΩΣ

## ΤΗΣ ΕΛΛΗΝΙΚΗΣ ΔΗΜΟΚΡΑΤΙΑΣ

**ΤΕΥΧΟΣ ΑΝΑΓΚΑΣΤΙΚΩΝ ΑΠΑΛΛΟΤΡΙΩΣΕΩΝ ΚΑΙ ΠΟΛΕΟΔΟΜΙΚΩΝ ΘΕΜΑΤΩΝ** **Αρ. Φύλλου 290**

19 Ιουνίου 2009


## ΠΕΡΙΕΧΟΜΕΝΑ

### ΑΠΟΦΑΣΕΙΣ



### ΔΙΟΡΘΩΣΕΙΣ ΣΦΑΛΜΑΤΩΝ



## ΑΠΟΦΑΣΕΙΣ

Αριθμ. ΥΠΠΟ/ΓΔΑΠΚ/ΑΡΧ/Α1/Φ18/49577/2630 (1)

Προσωρινή οριοθέτηση αρχαιολογικού χώρου Ο.Τ. Γ988Α και Γ983 της περιοχής «Περιγιάλι» Δήμου Καβάλας, Νομού Καβάλας, στο πλαίσιο Σχεδίου Πολεοδομικής Μελέτης Επέκτασης και Αναθεώρησης του εγκεκριμένου Ρυμοτομικού Σχεδίου της περιοχής «Περιγιάλι» Δήμου Καβάλας (Ν. Καβάλας) και επικύρωσης οριογραμμών ρεμάτων.

### Ο ΥΠΟΥΡΓΟΣ ΠΟΛΙΤΙΣΜΟΥ

Έχοντας υπόψη:

1. Τις διατάξεις:

Α) του άρθρου 12 του ν. 3028/2002 (Φ.Ε.Κ. 153/Α΄/28.6.2002) «Για την προστασία των Αρχαιοτήτων και εν γένει της Πολιτιστικής Κληρονομιάς» και συγκεκριμένα της παρ. 2 του άρθρου 12 αυτού.

Β) του άρθρου 7 του π.δ/τος 191/2003 (Φ.Ε.Κ. 146/Α΄/13.6.2003) «Οργανισμός του Υπουργείου Πολιτισμού».

2. Την υπ' αριθμ. ΥΠΠΟ / ΔΟΕΠΥ / ΤΟΠΥΝΣ / 89348 / 19.9.2008 υπουργική απόφαση (Φ.Ε.Κ. 2032/Β΄/2.10.2008) «Μεταβίβαση δικαιώματος υπογραφής «με εντολή Υπουργού» στους Γενικό Γραμματέα, Προϊστάμενους Γενικών Διευθύνσεων, Διευθύνσεων και Τμημάτων της Κεντρικής Υπηρεσίας του Υπουργείου Πολιτισμού», αποφασίζουμε:

Οριοθετούμε προσωρινά, βάσει της παρ. 2 του άρθρου 12 του ν. 3028/2002 και στο πλαίσιο του προωθούμενου Σχεδίου Πολεοδομικής Μελέτης Επέκτασης και Αναθεώρησης του εγκεκριμένου Ρυμοτομικού Σχεδίου της περιοχής «Περιγιάλι» Δήμου Καβάλας (Ν. Καβάλας) και επικύρωσης οριογραμμών ρεμάτων, του αρχαιολογικού χώρου του προϊστορικού οικισμού που βρίσκεται στα Ο.Τ. Γ988Α και Γ983. Ο χώρος ορίζεται από ενιαία γραμμή, τα όρια της οποίας συμπίπτουν με τα όρια των οικοδομικών τετραγώνων, όπως φαίνονται στο συνημμένο στο παρόν απόσπασμα του χάρτη κλίμακας 1:1000, Πινακίδα 21, «Πράξη εφαρμογής της Πολεοδομικής Μελέτης Ε.Π.Α. περιοχής επέκτασης του εγκεκριμένου ρυμοτομικού σχεδίου Δήμου Καβάλας περιοχή Περιγιαλίου».


Η απόφαση αυτή ισχύει έως ότου εκδοθεί η απόφαση της παρ. 1 του άρθρου 12 του ν. 3028/2002.

Από τις διατάξεις της παρούσας απόφασης δεν προκαλείται δαπάνη σε βάρος του Κρατικού Προϋπολογισμού.

Η απόφαση αυτή να δημοσιευθεί στην Εφημερίδα της Κυβερνήσεως.

Αθήνα, 9 Ιουνίου 2009

Με εντολή Υπουργού
Η Γενική Διευθύντρια Αρχαιοτήτων
και Πολιτιστικής Κληρονομιάς κ.α.α.
ΜΑΡΙΑ ΑΝΔΡΕΑΔΑΚΗ - ΒΛΑΖΑΚΗ

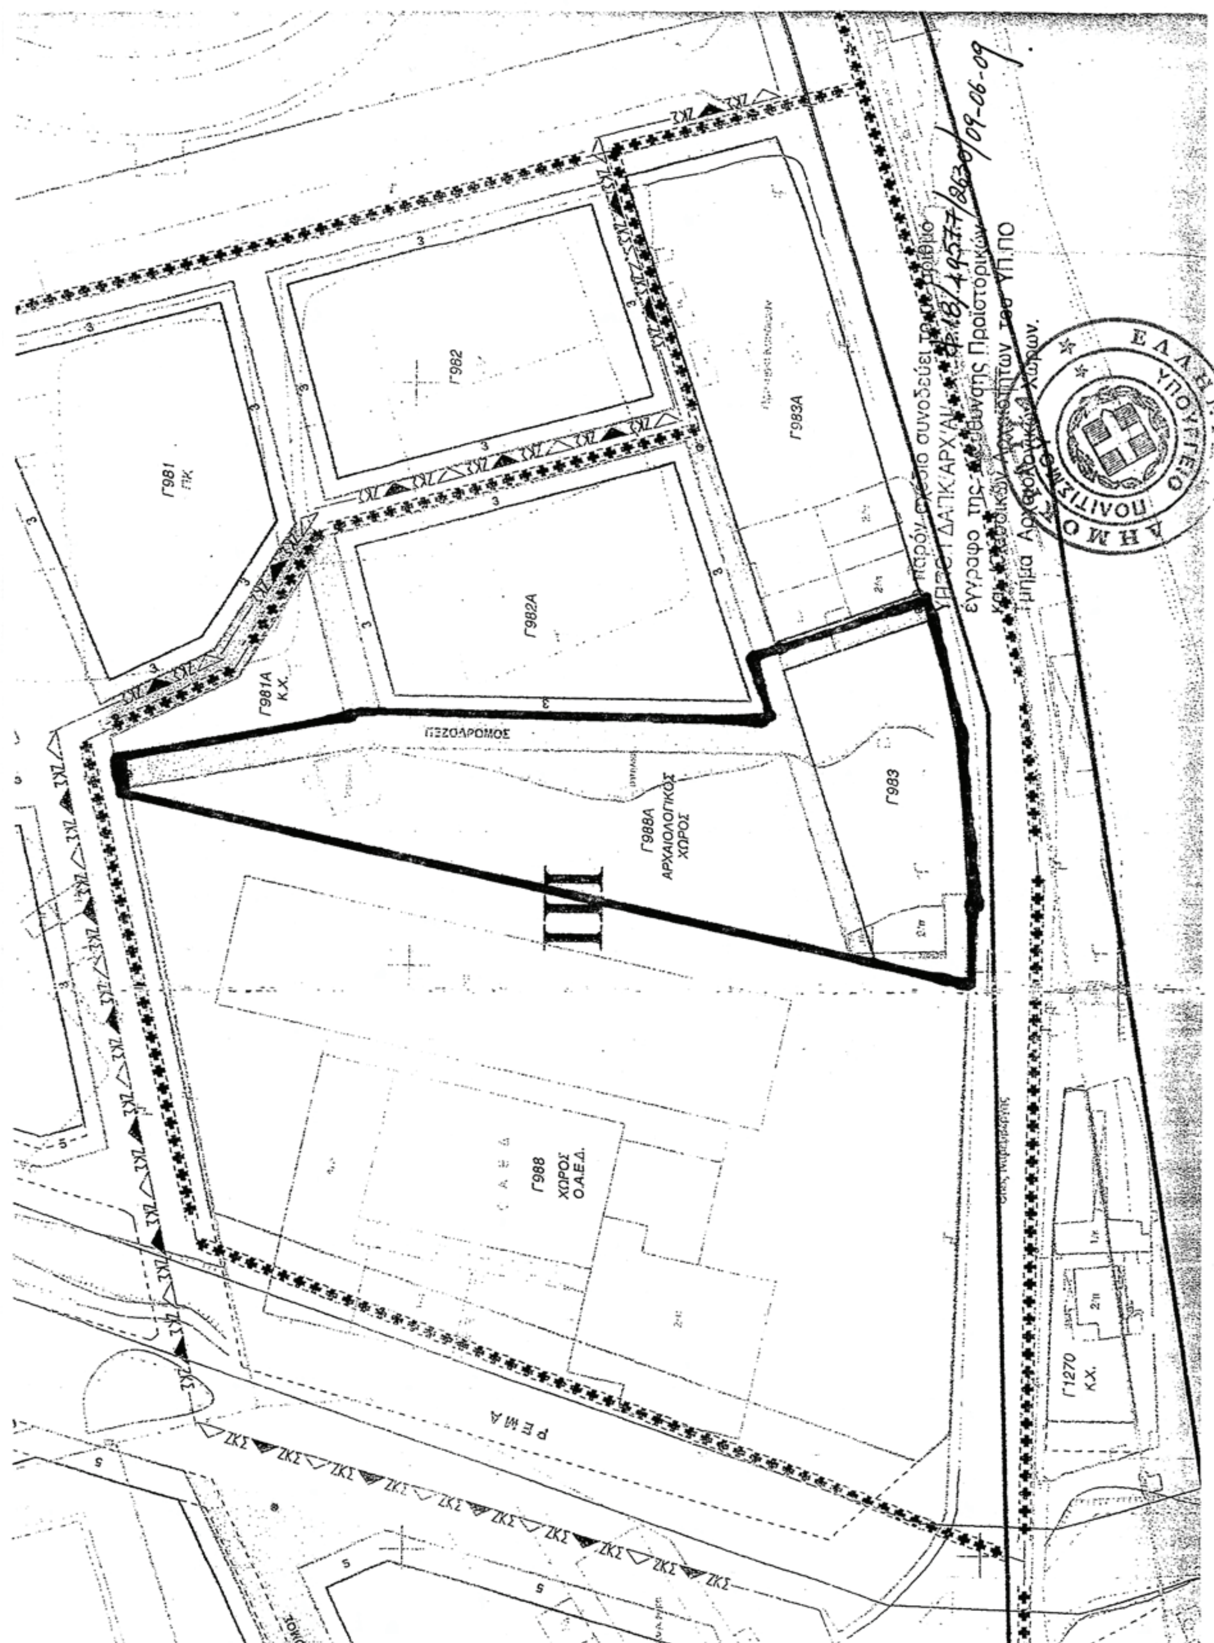


**ΕΘΝΙΚΟ ΤΥΠΟΓΡΑΦΕΙΟ**
Για τεχνικούς λόγους στο σχεδιάγραμμα, έγινε σμίκρυνση, κατά ποσοστό 77%

Αριθμ. 3269 (2)

Τροποποίηση εγκεκριμένου σχεδίου πόλης Σητείας, στο ΟΤ 184.

Ο ΓΕΝΙΚΟΣ ΓΡΑΜΜΑΤΕΑΣ ΠΕΡΙΦΕΡΕΙΑΣ ΚΡΗΤΗΣ

Έχοντας υπόψη:

1. Το άρθρο 85α του ν.δ. 17.3.1923 «περί σχεδίων πόλεων κ.λπ.» (Φ.Ε.Κ. 228/Α΄/16.8.1923).

2. Το από 16.4.1951 β.δ. «Περί εγκρίσεως του πολεοδομικού σχεδίου Σητείας» (Φ.Ε.Κ. 114/Α΄).

3. Το από 3.5.1969 β.δ. (Φ.Ε.Κ. 92/Δ΄/12.5.1969) «περί τροποποιήσεως του οικοδομικού συστήματος των οικοπέδων του ρυμοτομικού σχεδίου Σητείας».

4. Το από 29.3.1973 β.δ. (Φ.Ε.Κ. 144/Δ΄) «Περί αναθεωρήσεως του μέγιστου αριθμού ορόφων των οικοδομών των ανεγειρομένων επί των οικοπέδων του ρυμοτομικού σχεδίου Σητείας».

5. Το άρθρο 26 του ν. 1337/1983 (Φ.Ε.Κ. 33/Α΄/14.3.1983) «Επέκταση των πολεοδομικών σχεδίων, οικιστική ανάπτυξη και σχετικές ρυθμίσεις».

6. Το άρθρο 3 του π.δ. 23.2.1987 (Φ.Ε.Κ. 166/Δ΄/ 6.3.1987).

7. Το άρθρο 6 του ν. 2503/1997 «Διοίκηση, οργάνωση, στελέχωση της Περιφέρειας» (Φ.Ε.Κ. 107/Α΄/30.5.1997).

8. Το άρθρο 29 του ν. 2831/2000 (Φ.Ε.Κ. 140/Α΄/13.6.2000) όπως αντικαταστάθηκε με το άρθρο 10 του ν. 3044/2002 (Φ.Ε.Κ. 197/Α΄/27.8.2002).

9. Την εγκύκλιο 6/2006 (υπ' αριθμ. 18894/5.5.2006) της Δ/νσης Πολεοδομικού Σχεδιασμού του Υ.ΠΕ.ΧΩ.Δ.Ε..

10. Το υπ' αριθμ. 39170/28.1.2009 έγγραφο της Δ/νσης Πολεοδομικού Σχεδιασμού και Περιβάλλοντος Ν.Α. Λασιθίου.

11. Την υπ' αριθμ. 90/2008 απόφαση Δημοτικού Συμβουλίου Σητείας.

12. Την υπ' αριθμ. 1299/16.3.2009 απόφαση 13ης Εφορείας Βυζαντινών Αρχαιοτήτων.

13. Τη θετική γνωμοδότηση του ΣΧΟΠ Περιφέρειας Κρήτης όπως αυτή διατυπώθηκε στη 7η συνεδρίαση της 28.4.2009, θέμα 7ο.

14. Το γεγονός ότι από τις κανονιστικές διατάξεις αυτής της απόφασης δεν προκαλείται δαπάνη εις βάρος του κρατικού προϋπολογισμού και του οικείου ΟΤΑ.

15. Το γεγονός ότι η αιτούμενη τροποποίηση είναι τοπικής κλίμακας, δεν επιβαρύνει τον ευρύτερο πολεοδομικό σχεδιασμό και βοηθά στη διατήρηση της πολιτισμικής κληρονομιάς, αποφασίζουμε:

1. Την έγκριση τροποποίησης του εγκεκριμένου ρυμοτομικού σχεδίου πόλης Σητείας, στο ΟΤ 184, όπως φαίνεται στο συνημμένο, στην υπ' αριθμ. 90/2008 απόφαση Δημοτικού Συμβουλίου Σητείας, τοπογραφικό διάγραμμα.

2. Η παρούσα απόφαση να δημοσιευθεί στο Φ.Ε.Κ. μαζί με το τοπογραφικό διάγραμμα που τη συνοδεύει.

3. Η ισχύς της παρούσας αρχίζει από τη δημοσίευσή της στο Φ.Ε.Κ..

Η απόφαση αυτή να δημοσιευθεί στην Εφημερίδα της Κυβερνήσεως.

Ηράκλειο, 13 Μαΐου 2009

Με εντολή Γενικού Γραμματέα Περιφέρειας
Ο Γενικός Διευθυντής
ΝΙΚΟΛΑΟΣ ΠΑΡΑΣΥΡΗΣ

**ΕΘΝΙΚΟ ΤΥΠΟΓΡΑΦΕΙΟ**
Για τεχνικούς λόγους στο σχεδιάγραμμα, έγινε σμίκρυνση, κατά ποσοστό 42%

ΥΠΕΥΘΥΝΗ ΔΗΛΩΣΗ ΜΗΧΑΝΙΚΟΥ
Η συγκεκριμένη τροποποίηση δεν επηρεάζει άλλη ιδιοκτησία διπλανή και δεν δημιουργούνται μη άρτια οικόπεδα. Επίσης δεν ρυμοτομούνται κτήρια νομίμως υφιστάμενα.

Ο δηλών μηχανικός

ΠΛΑΤΕΙΑ ΚΑΖΑΡΜΑΣ (ΣΤΡΑΤΗ ΚΑΛΟΓΕΡΙΔΗ)

ΔΗΜΟΤΙΚΗ ΟΔΟΣ Ι. ΣΦΑΚΙΑΝΑΚΗ μεταβλητού πλάτους

δημ.οδός ΚΟΝΔΥΛΑΚΗ μεταβλητού πλάτους

ΙΔΙΟΚΤΗΣΙΑ ΤΣΑΓΚΑΡΑΚΗ ΑΝΝΑΣ

ΙΔΙΟΚΤΗΣΙΑ ΜΑΘΙΟΥΔΑΚΗ

ΙΔΙΟΚΤΗΣΙΑ ΚΟΚΚΙΝΑΚΗ ΝΙΚΟΛΑΟΥ

Ε= 420.27 τμ + ρυμ/νο τμήμα 17.21 τμ

Το παρόν τοπογραφικό συνοδεύει την υπ' αρ. 90/08 απόφαση του Δ.Σ. Σητείας
Ο Πρόεδρος

χάρτης ευρύτερης περιοχής κλ. 1:500

181 — 183 — 183Α — 184

ΔΗΜΟΤΙΚΗ ΟΔΟΣ ΣΟΜΠΛΑΡΟΥ

ΔΗΜΟΤΙΚΗ ΟΔΟΣ ΙΩΝΙΑΣ

ΔΗΜΟΤΙΚΗ ΟΔΟΣ ΣΦΑΚΙΑΝΑΚΗ

ΔΗΜΟΤΙΚΗ ΟΔΟΣ ΚΟΝΔΥΛΑΚΗ

ΠΕΡΙΒΑΛΛΟΝ ΧΩΡΟΣ ΚΑΖΑΡΜΑΣ

ΠΛΑΤΕΙΑ Στρ. Καλογερίδη

| | |
|---|---|
| ΕΡΓΟΔΟΤΗΣ: ΔΡΕΤΑΚΗΣ ΑΝΤΩΝΗΣ ΕΥΧΕΤΖΗ ΘΕΟΔΩΡΑ | |
| ΕΡΓΟ: ΤΡΟΠΟΠΟΙΗΣΗ ΡΥΜΟΤΟΜΙΚΗΣ ΓΡΑΜΜΗΣ | |
| ΘΕΣΗ: ΣΥΜΒΟΛΗ ΟΔΩΝ ΣΦΑΚΙΑΝΑΚΗ – ΚΟΝΔΥΛΑΚΗ – & ΠΛΑΤΕΙΑΣ ΣΤΡΑΤΗ ΚΑΛΟΓΕΡΙΔΗ | |
| ΜΕΛΕΤΗΤΗΣ: ΔΡΕΤΑΚΗΣ Ν. ΑΝΤΩΝΙΟΣ πολ. μηχανικός | |
| ΘΕΜΑ ΣΧΕΔΙΟΥ: ΤΟΠΟΓΡΑΦΙΚΟ | ΑΡΙΘΜΟΣ ΣΧΕΔΙΟΥ: Α1 |
| ΚΛΙΜΑΚΑ: 1:200 | |
| ΧΡΟΝΟΣ ΜΕΛΕΤΗΣ: 31/1/2008 | |
| ΣΦΡΑΓΙΔΑ: ΑΝΤΩΝΗΣ Ν. ΔΡΕΤΑΚΗΣ ΠΟΛΙΤΙΚΟΣ ΜΗΧΑΝΙΚΟΣ ΑΡΙΣΤΟΤΕΛΕΙΟΥ ΠΑΝΕΠ. ΘΕΣ/ΝΙΚΗΣ ΜΕΛΟΣ Τ.Ε.Ε. Α.Μ. 64367 ΘΕΡΙΣΣΟΥ (ΓΗΠΕΔΟ) Τ.Κ. 723.. ΑΦΜ 046021492 | ΥΠΟΓΡΑΦΗ: |

ΕΛΛΗΝΙΚΗ ΔΗΜΟΚΡΑΤΙΑ ... Δ/ΝΣΗ ΠΕΡΙΒΑΛΛΟΝΤΟΣ ΚΑΙ ΧΩΡΟΤΑΞΙΑΣ
Το παρόν συνοδεύει την ... πρωτ. 3269/09 απόφαση Γ.Γ. Περ/ξης
ΕΜΜ. ΜΑΥΡΑΚΗΣ ΧΗΜΙΚΟΣ ΜΗΧ/ΚΟΣ

Αριθμ. 2027/ΟΙΚ (3)

Τροποποίηση σχεδίου πόλης Μεσολογγίου (επέκταση) και στο Ο. Τ Τ 11.

Ο ΝΟΜΑΡΧΗΣ ΑΙΤΩΛΟΑΚΑΡΝΑΝΙΑΣ

Έχοντας υπόψη:

1) Τις διατάξεις του ν.δ. της 17.7.1923 «περί σχεδίων πόλεων κ.τ.λ.».

2) Τις διατάξεις του άρθρου 3 του ν. 2218 (Φ.Ε.Κ. 90/Α΄/1994) και του άρθρου 5 του ν. 2240 (Φ.Ε.Κ. 153/Α΄/1994) «περί Νομ/κής Αυτοδ/σης».

3) Το Φ.Ε.Κ. 355/Β΄/4.5.1995 «Δημοσίευση Οργανισμού Νομ/κής Αυτοδ/σης Αιτωλ/νίας», όπως τροποποιήθηκε και ισχύει.

4) Την υπ' αριθμ. 106/9.1.2009 (Φ.Ε.Κ. 97/Β΄/27.1.2009) απόφαση Νομάρχη Αιτωλ/νίας «περί μεταβίβασης αρμοδιοτήτων στους Αντινομάρχες».

5) Την υπ' αριθμ. 127/8.1.2007 (Φ.Ε.Κ. 39/22.1.2007) απόφαση Νομάρχη Αιτωλ/νίας «περί διορισμού Γεν. Γραμματέα».

6) Την υπ' αριθμ. 4773/22/12/2008 εισήγηση της Δ/νσης Πολεοδομίας Μεσολογγίου.

7) Την υπ' αριθμ. 92/2008 απόφαση του Δημοτικού Συμβουλίου Μεσολογγίου.

8) Το Φ.Ε.Κ. 294/Δ΄/7.5.1998, με το οποίο εγκρίθηκε η πολεοδομική μελέτη των πολεοδομικών ενοτήτων «Βίγλα - Καλλονή - και Αγ. Δημήτριος».

9) Τα κτηματογραφικά διαγράμματα και τους πίνακες της 1/2001 Πράξης Εφαρμογής όπως αυτή κυρώθηκε με την υπ' αριθμ. 1426/16.9.2002 απόφαση Νομάρχη.

10) Τη βεβαίωση του Δήμου Μεσολογγίου υπ' αριθμ. 18363/21.11.2008 ότι δεν υπήρξαν ενστάσεις κατά την διάρκεια της ανάρτησης που αφορά την εν λόγω τροποποίηση, παρά μόνο για λάθος αναγραφή ονομάτων στους πίνακες πράξης εφαρμογής.

11) Τα τοπ/κά διαγράμματα ηλεγμένα και θεωρημένα.

12) Το γεγονός ότι δεν προκαλείται δαπάνη σε βάρος του κρατικού προϋπολογισμού [άρθρο 90 του «Κώδικα Νομοθεσίας για την Κυβέρνηση και τα Κυβερνητικά Όργανα», που κυρώθηκε με το άρθρο πρώτο του π.δ/τος 63/2005 (Α΄ 98)].

13) Τη σύμφωνη γνωμοδότηση του Συμβουλίου Χ.Ο.Π. του Νομού όπως διατυπώθηκε στην 4/2009 πράξη θέμα 6ον αυτού.

Επειδή

α) Με την προτεινόμενη τροποποίηση αυξάνονται οι κοινόχρηστοι χώροι, αποφασίζουμε:


Α) Εγκρίνεται η προτεινόμενη τροποποίηση, επειδή με αυτή αυξάνονται οι Κοινόχρηστοι Χώροι.

Η απόφαση αυτή ισχύει από τη δημοσίευσή της στην Εφημερίδα της Κυβερνήσεως.


Η απόφαση αυτή να δημοσιευθεί στην Εφημερίδα της Κυβερνήσεως.

Ι.Π. Μεσολογγίου, 1 Ιουνίου 2009

Με εντολή Νομάρχη
Ο Αντινομάρχης
ΙΩΑΝΝΗΣ ΛΥΤΡΑΣ

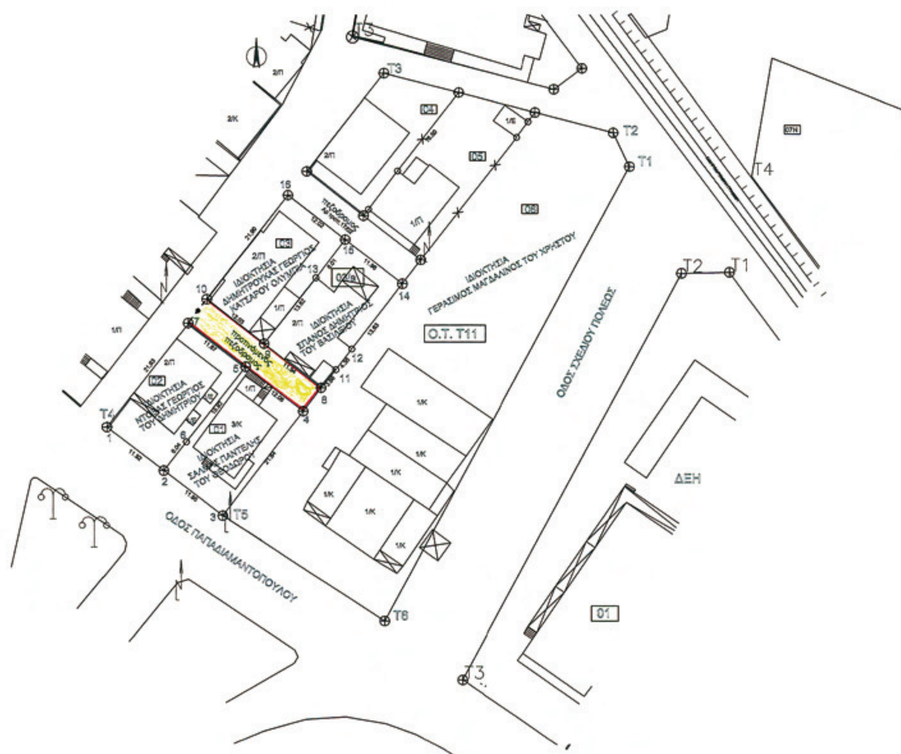


ΤΟΠΟΓΡΑΦΙΚΟ ΔΙΑΓΡΑΜΜΑ ΠΡΟΤΕΙΝΟΜΕΝΩΝ ΤΕΛΙΚΩΝ ΙΔΙΟΚΤΗΣΙΩΝ

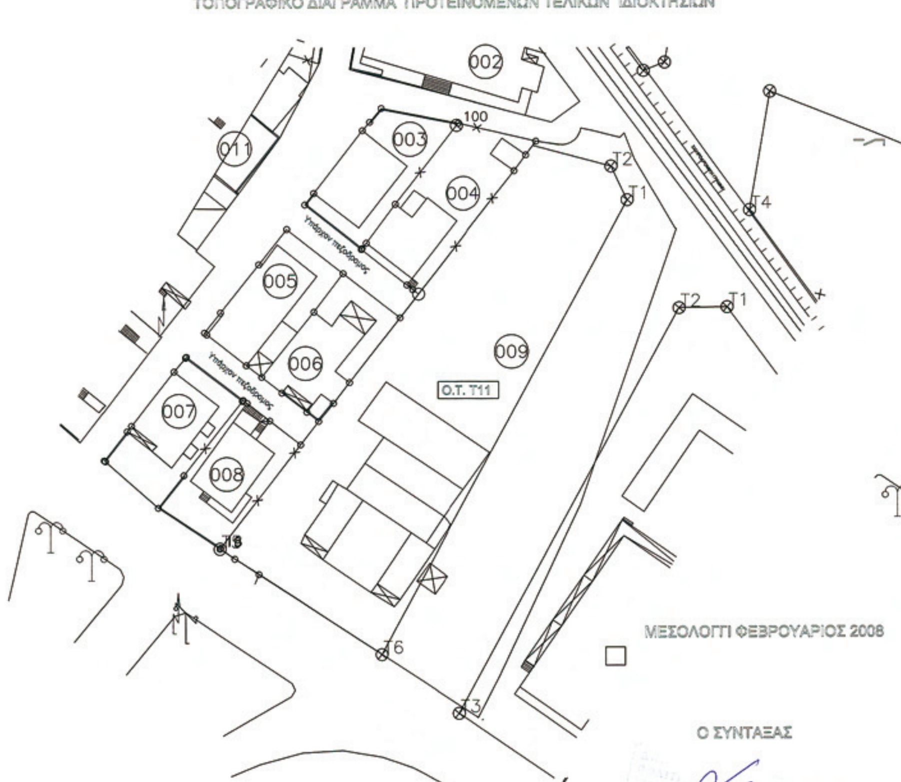


ΤΟΠΟΓΡΑΦΙΚΟ ΔΙΑΓΡΑΜΜΑ ΑΡΧΙΚΩΝ ΙΔΙΟΚΤΗΣΙΩΝ




ΤΟΠΟΓΡΑΦΙΚΟ ΔΙΑΓΡΑΜΜΑ ΤΕΛΙΚΩΝ ΙΔΙΟΚΤΗΣΙΩΝ ΒΑΣ

**ΕΘΝΙΚΟ ΤΥΠΟΓΡΑΦΕΙΟ**
Για τεχνικούς λόγους στο σχεδιάγραμμα, έγινε σμίκρυνση, κατά ποσοστό 40%




Συνοδεύει την υπ' αριθμ. 92/2008 απόφαση Δημοτικού Συμβουλίου

Ο Δήμαρχος

Ιωάννης Αναγνωστόπουλος

## ΣΥΝΤΕΤΑΓΜΕΝΕΣ ΤΕΛΙΚΩΝ ΠΡΟΤΕΙΝΟΜΕΝΩΝ ΟΙΚΟΠΕΔΩΝ

ΣΥΝΤΕΤΑΓΜΕΝΕΣ ΟΙΚΟΠΕΔΟΥ 01 (2,3,4,5,6,2)

| | X | Ψ |
|---|---|---|
| 2 | 275394,752 | 4250364,445 |
| 3 | 275404,544 | 4250357,002 |
| 4 | 275417,916 | 4250374,276 |
| 5 | 275408,375 | 4250381,667 |
| 6 | 275398,501 | 4250369,165 |

Ε(2,3,4,5,6,2)=266,84 Μ2

ΣΥΝΤΕΤΑΓΜΕΝΕΣ ΟΙΚΟΠΕΔΟΥ 02 (1,2,6,5,7,1)

| | X | Ψ |
|---|---|---|
| 1 | 275385,266 | 4250371,860 |
| 2 | 275394,752 | 4250364,445 |
| 6 | 275398,501 | 4250369,165 |
| 5 | 275408,375 | 4250381,667 |
| 7 | 275398,820 | 4250388,866 |

Ε(1,2,6,5,7,1)=262,07Μ2

ΣΥΝΤΕΤΑΓΜΕΝΕΣ ΟΙΚΟΠΕΔΟΥ 03α (8,9,13,15,14,12,11,8)

| | X | Ψ |
|---|---|---|
| 8 | 275420,892 | 4250378,171 |
| 9 | 275411,453 | 4250385,492 |
| 13 | 275420,110 | 4250396,312 |
| 15 | 275424,966 | 4250402,682 |
| 14 | 275434,416 | 4250395,345 |
| 12 | 275426,034 | 4250384,603 |
| 11 | 275423,355 | 4250381,167 |

Ε(8,9,13,15,14,12,11,8)=260,93 Μ2


ΣΥΝΤΕΤΑΓΜΕΝΕΣ ΟΙΚΟΠΕΔΟΥ 03 (9,10,16,15,13,9)

| | X | Ψ |
|---|---|---|
| 9 | 275411,453 | 4250385,492 |
| 10 | 275401,930 | 4250392,644 |
| 16 | 275415,474 | 4250410,051 |
| 15 | 275424,966 | 4250402,682 |
| 13 | 275420,110 | 4250396,312 |

Ε(9,10,16,15,13,9)=264,35Μ2

ΣΥΝΤΕΤΑΓΜΕΝΕΣ ΟΙΚΟΔΟΜΙΚΟΥ ΤΕΤΡΑΓΩΝΟΥ Τ-11

| | X | Ψ |
|---|---|---|
| Τ1 | 275472,139 | 4250414,765 |
| Τ2 | 275469,456 | 4250420,373 |
| Τ3 | 275431,406 | 4250430,300 |
| Τ4 | 275385,266 | 4250371,860 |
| Τ5 | 275404,544 | 4250357,002 |
| Τ6 | 275431,420 | ~~4250364,603~~ |
| ~~11~~ | ~~275423,355~~ | 4250339,563 |

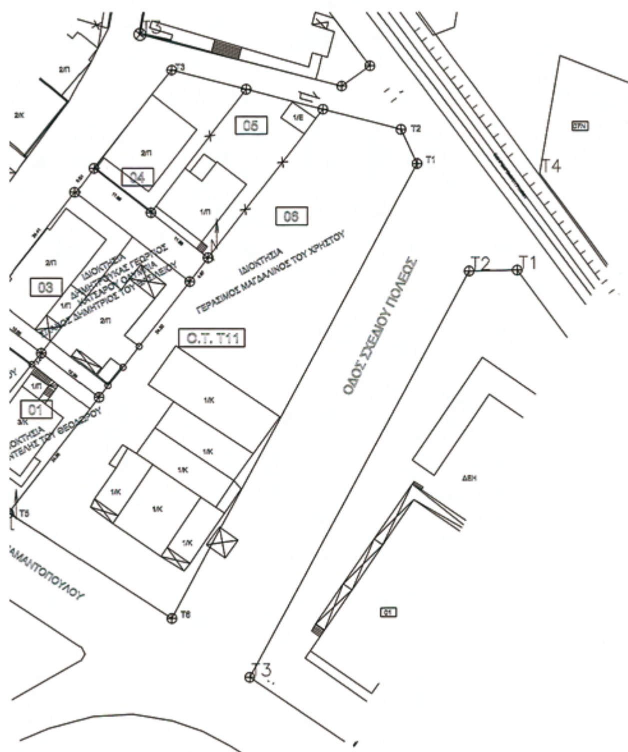


ΙΚΩΝ ΙΔΙΟΚΤΗΣΙΩΝ ΒΑΣΕΙ ΤΗΣ ΠΡΑΞΗΣ ΕΦΑΡΜΟΓΗΣ

<u>ΤΟΠΟΓΡΑΦΙΚΟ ΔΙΑΓΡΑΜΜΑ ΟΙΚΟΠΕΔΩΝ</u>

ΤΡΟΠΟΠΟΙΗΣΗ ΣΧΕΔΙΟΥ ΠΟΛΕΩΣ (ΕΠΕΚΤΑΣΗΣ-ΠΟΛΕΟΔΟΜΙΚΗΣ ΕΝΟΤΗΤΑΣ ΒΙΓΛΑΣ-ΜΑΝΑΣ

ΔΗΜΙΟΥΡΓΙΑ ΠΕΖΟΔΡΟΜΟΥ

ΘΕΣΗ: ΟΔΟΣ ΠΑΠΑΔΙΑΜΑΝΤΟΠΟΥΛΟΥ (Εντός επέκτασης σχεδίου πόλεως

1] ΟΡΟΙ ΔΟΜΗΣΗΣ

Εντός επέκτασης σχεδίου πόλεως Πολεοδομική ενότητα "ΒΙΓΛΑΣ" Τομέας Ι πυκνοδομημένο.

Π.Δ. 03-004-98/Φ.Ε.Κ. 294 ΤΕΥΧΟΣ Α/07-05-98

Ο.Τ. Τ-11

Π=07,00 Μ. Ε=150,00 Μ2 Σ.Δ.=0,80 Κάλυψη=60 %

Η=8,50 Μ. Δ=3,65 Μ. Στέγη=1,50 μ.(υποχρεωτική)

Βάσει της υπαριθ. 1/2001 πράξησ εφαρμογής που κυρώθηκε με την 1428/16-09-02 απόφαση Νομάρχη Αιτωλ/νίας.

2) ΥΠΟΜΝΗΜΑ

Αρχικές οιδιοκτησίες.

005- Ιδιοκτήτης Κατσαρού Ολυμπία του Γεωργίου -Ε= 262,64 μ2 ποσοστό συν/σιας 50,00%
005- Ιδιοκτήτης Δημητρούκας Γέωργιος -Ε= 262,64 μ2 ποσοστό συν/σιας 50,00%
006- Ιδιοκτήτης Σπανός Δημήτριος του Βασιλείου -Ε= 260,64 μ2 ποσοστό συν/σιας 100,00%
007- Ιδιοκτήτης Ντόβας Γεώργιος του Δημητρίου -Ε= 266,46 μ2 ποσοστό συν/σιας 100,00%
008- Ιδιοκτήτης Σαλμάς Παντελής του Θεοδώρου -Ε= 271,61 μ2 ποσοστό συν/σιας 100,00%

Βάσει της πράξης εφαρμογής, τα πιο πάνω οικόπεδα προέκυψαν ως εξείς.

03- Ιδιοκτήτης Κατσαρού Ολυμπία του Γεωργίου -Ε= 704,65 μ2 ποσοστό συν/σιας 25,17%
03- Ιδιοκτήτης Δημητρούκας Γέωργιος -Ε= 704,65 μ2 ποσοστό συν/σιας 25,17%
03- Ιδιοκτήτης Σπανός Δημήτριος του Βασιλείου -Ε= 704,65 μ2 ποσοστό συν/σιας 49,67%
02- Ιδιοκτήτης Ντόβας Γεώργιος του Δημητρίου -Ε= 291,84 μ2 ποσοστό συν/σιας 100,00%
01- Ιδιοκτήτης Σαλμάς Παντελής του Θεοδώρου -Ε= 25,65 μ2 ποσοστό συν/σιας 100,00%

Με το παρόν τοπογραφικό ζητήται η δημουργια πεζόδρομου μεταξή των ιδιοκτησίων 01,02,03 και ο τεμαχισμός της ιδιοκτησίας 03 σε 03 και 03α

Μετά απο από την παρούσα πρωτινώμενη τροπ. οι τελικές ιδιοκτησίες θα είναι οι εξείς.

03- Ιδιοκτήτης Κατσαρού Ολυμπία του Γεωργίου -Ε= 264.35 μ2 ποσοστό συν/σιας 50%
03- Ιδιοκτήτης Δημητρούκας Γέωργιος -Ε= 264.35 μ2 ποσοστό συν/σιας 50%
03α- Ιδιοκτήτης Σπανός Δημήτριος του Βασιλείου -Ε= 260.93 μ2 ποσοστό συν/σιας 100%
02- Ιδιοκτήτης Ντόβας Γεώργιος του Δημητρίου -Ε= 262,07 μ2 ποσοστό συν/σιας 100,00%
01- Ιδιοκτήτης Σαλμάς Παντελής του Θεοδώρου -Ε= 266,84 μ2 ποσοστό συν/σιας 100,00%

3] ΥΠΕΥΘΥΝΗ ΔΗΛΩΣΗ ΙΔΙΟΚΤΗΤΩΝ

Ως ιδιοκτητες των οικοπέδων δηλώνουμε υπεύθυνα οτι τα όρια που υπεδείξαμε είναι σωστά και υλοποιημένα επι του εδάφους.

-ΟΙ-

ΙΔΙΟΚΤΗΤΕΣ

Ντόβα Σπυριδούλα

Ολυμπία Δημητρούκα

Παρασκευοπούλου Φωτεινή

Σπανός Δημήτριος

Το παρόν συνοδεύει την υπ' αριθμ. 4773/2008 εισήγηση προς ΣΧΟΠ της Δ/νσης Πολεοδομίας, Ν. Α. Αιτ/νίας

Ι. Π. Μεσολογγίου 22/12/2008

Ο ΕΛΕΓΞΑΣ

Δημήτρης Αγιώτης
Τοπογράφος Μηχ/κός Τ.Ε.




ΘΕΩΡΗΘΗΚΕ
-Ο-
ΠΡΟΪΣΤΑΜΕΝΟΣ

## ΔΙΟΡΘΩΣΕΙΣ ΣΦΑΛΜΑΤΩΝ

(4)

Στην υπ' αριθμ. 4791/95148/10.12.2008 απόφαση του Γενικού Γραμματέα Περιφέρειας Θεσσαλίας που δημοσιεύθηκε στο Φ.Ε.Κ. 574/19.12.2008 (τεύχος Α.Α.Π.) στη σελίδα 5798 στη Β΄ στήλη, στους 01 και 02 στίχους εκ των άνω απαλείφεται το εσφαλμένο «...Στην έκταση που απαλλοτριώνεται δεν περιλαμβάνονται εκτάσεις που να ανήκουν στο Δημόσιο...».

(Από την Περιφέρεια Θεσσαλίας)




**ΑΠΟ ΤΟ ΕΘΝΙΚΟ ΤΥΠΟΓΡΑΦΕΙΟ**
ΚΑΠΟΔΙΣΤΡΙΟΥ 34 * ΑΘΗΝΑ 104 32 * ΤΗΛ. 210 52 79 000 * FAX 210 52 21 004
ΗΛΕΚΤΡΟΝΙΚΗ ΔΙΕΥΘΥΝΣΗ: http://www.et.gr – e-mail: webmaster.et@et.gr